



**АДМИНИСТРАЦИЯ
МУНИЦИПАЛЬНОГО ОБРАЗОВАНИЯ
АРКАДАКСКОГО МУНИЦИПАЛЬНОГО РАЙОНА
САРАТОВСКОЙ ОБЛАСТИ**

П О С Т А Н О В Л Е Н И Е

От 03.08.2021 № 380
г. Аркадак

Об установлении публичного сервитута

Рассмотрев ходатайство АО «Облкоммунэнерго», в соответствии с главой V.7 Земельного кодекса РФ, ст.32 Устава Аркадакского муниципального района, администрация МО Аркадакского муниципального района **ПОСТАНОВЛЯЕТ:**

1. Установить публичный сервитут на основании ходатайства акционерного общества коммунальных электрических сетей Саратовской области «Облкоммунэнерго» в целях размещения (эксплуатации) электросетевого комплекса ВЛ-10 кВ фидер №1003 «ЦРП-Аркадак» с кадастровым номером 64:02:000000:3428.

2. Утвердить границы публичного сервитута площадью 21573 кв.м на части земель и (или) земельных участков, находящихся в государственной собственности, право на которые не разграничено, расположенных в кадастровых кварталах: 64:02:020141, 64:02:020142, 64:02:020305, 64:02:020309, 64:02:020312, 64:02:020317, 64:02:020319, 64:02:020322, 64:02:020325, 64:02:020326, 64:02:020327, 64:02:020328, 64:02:020332, 64:02:020333, 64:02:020339, 64:02:020340, 64:02:020341, 64:02:020342, 64:02:020343, 64:02:020345, 64:02:020346, 64:02:02034 64:02:020350, 64:02:020351, 64:02:020352, 64:02:020353, 64:02:020354, 64:02:020362, 64:02:021201, 64:02:040101

на части земельных участков в г.Аркадаке Аркадакского района Саратовской области с кадастровыми номерами: КН 64:02:000000:36; КН 64:02:000000:45; ул.Ленина, д.44/50 с КН 64:02:020141:30; ул.Степана Разина, д.10 с КН 64:02:020305:153; ул.Степана Разина, д.18/2 с КН 64:02:020305:60; ул.Чапаева, д.47 с КН 64:02:020305:61; ул.Чапаева, д.47 с КН 64:02:020305:64; ул.Чапаева, д.45а с КН 64:02:020305:75; ул.Л.Толстого, д.2А с КН 64:02:020319:114; ул.Чапаева, д.23А с КН 64:02:020319:23; ул.Чапаева, д.19 с КН 64:02:020319:28; ул Чапаева, д 25 с КН 64:02:020319:7; ул Л. Толстого, д 26 с КН 64:02:020322:143; ул Л.Толстого, д 28 с КН 64:02:020322:24; ул Гоголя, д 39 с КН 64:02:020325:149; ул Гоголя, д 53 с КН 64:02:020325:19; ул Гоголя, д 33/2 с КН 64:02:020325:24; ул. Гоголя, д 45 с КН 64:02:020325:9; ул.Л.Толстого, д 56 с КН 64:02:020326:39; ул. Гоголя, д 2 с КН 64:02:020326:86; ул Л.Толстого, д 35 с КН 64:02:020327:21; ул Чапаева, д 3 с КН 64:02:020328:17; ул Чапаева, д 11 с КН 64:02:020328:27; ул Чапаева, д 9 с КН 64:02:020328:29; ул Завертяева, д 52 с КН 64:02:020351:6; , ул Л.Толстого, д 188 с КН 64:02:020352:1; с КН 64:02:020350:3; ул Л.Толстого, д 176 с КН 64:02:020352:10; ул Л.Толстого, д 166 с КН 64:02:020352:14; ул Л.Толстого, д 178 с КН 64:02:020352:15; ул Л.Толстого, д 184 с КН 64:02:020352:19; ул Л.Толстого с КН 64:02:020352:20; ул Л.Толстого, д 164 с КН 64:02:020352:22; 64: ул Л.Толстого, д 174 с КН 02:020352:51; ул. Л.Толстого, д. 172 с КН 64:02:020352:52; ул Л.Толстого, д 168 с КН 64:02:020352:6; ул Л.Толстого с КН 64:02:020362:21;

и части земельного участка Саратовская область, Аркадакский район, в 1 км от юго-западной окраины г.Аркадака

согласно описанию местоположения границ публичного сервитута (Приложение 1).

3. Публичный сервитут устанавливается сроком на 49 лет.

4. Ограничения в использовании частей земельных участков, в отношении которых установлен публичный сервитут (Приложение 1), определяются согласно постановлению Правительства РФ от 24.02.2009 г. №160 «О порядке установления охранных зон объектов электросетевого хозяйства и особых условий использования земельных участков, расположенных в границах таких зон».

5. Определить обладателем публичного сервитута акционерное общество коммунальных электрических сетей Саратовской области «Облкоммунэнерго».

6. Плата за публичный сервитут на основании п.п. 3,4 ст.3.6 Федерального закона «О введении в действие Земельного кодекса РФ» не устанавливается.

7. Работы по предотвращению и ликвидации аварий на объекте обладатель публичного сервитута вправе проводить по мере необходимости.

8. В течение пяти рабочих дней со дня принятия настоящего постановления направить его копию: правообладателям земельных участков, в отношении которых принято постановление об установлении публичного сервитута; в орган регистрации прав; обладателю публичного сервитута с приложением сведений о лицах, являющихся правообладателями земельных участков.

9. Обладателю публичного сервитута привести земельный участок в состояние пригодное для его использования в соответствии с разрешенным использованием, в срок не позднее чем три месяца после эксплуатации инженерного сооружения, для размещения которого был установлен публичный сервитут.

10. В течении пяти рабочих дней со дня принятия настоящего постановления разместить на сайте администрации Аркадакского муниципального района www.arkadak.sarpmo.ru в информационно-коммуникационной сети «Интернет», обеспечить опубликование настоящего постановления в периодическом печатном издании газете «Сельская новь».

11. Контроль за выполнением настоящего постановления возложить на председателя комитета – заместителя главы администрации МО Аркадакского муниципального района по вопросам экономики Пахомкину Н.В.

**Глава Аркадакского
муниципального района**



Н.Н.Луньков

ОПИСАНИЕ МЕСТОПОЛОЖЕНИЯ ГРАНИЦ

Публичный сервитут в целях размещения (эксплуатации) электросетевого комплекса ВЛ-10 кВ фидер №1003 "ЦРП-Аркадак" с кадастровым номером 64:02:000000:3428

(наименование объекта местоположение границ, которого описано (далее - объект)

Раздел 1

Сведения об объекте		
№ п/п	Характеристики объекта	Описание характеристик
1	2	3
1	Местоположение объекта	<i>Российская Федерация, Саратовская область, р-н Аркадакский, г Аркадак</i>
2	Площадь объекта ± величина погрешности определения площади (Р ± Дельта Р)	<i>21573кв.м. ± 257кв.м.</i>
3	Иные характеристики объекта	<i>Вид зоны: Публичный сервитут в целях размещения (эксплуатации) электросетевого комплекса ВЛ-10 кВ фидер №1003 "ЦРП-Аркадак" с кадастровым номером 64:02:000000:3428 Номер зоны: 64:02 Содержание ограничений: Публичный сервитут в целях размещения (эксплуатации) электросетевого комплекса ВЛ-10 кВ фидер №1003 "ЦРП-Аркадак" с кадастровым номером 64:02:000000:3428 в отношении земельных участков и (или) земель, занимаемых объектами электроэнергетики. Публичный сервитут устанавливается сроком на 49 лет. Обладателем публичного сервитута является Акционерное общество коммунальных электрических сетей Саратовской области "Облкоммунэнерго", ОГРН 1026403342162, ИНН 6454038461 (почтовый адрес: 410012, Саратовская область, г. Саратов, ул. Московская д. 66, адрес электронной почты: secretariat@oao-oke.ru)</i>

Раздел 2

Сведения о местоположении границ объекта

1. Система координат МСК-64, зона 1

2. Сведения о характерных точках границ объекта

Обозначение характерных точек границ	Координаты, м		Метод определения координат характерной точки	Средняя квадратическая погрешность положения характерной точки (Mt), м	Описание обозначения точки на местности (при наличии)
	X	Y			
1	2	3	4	5	6
1	540451,70	1328561,10	Аналитический метод	0,10	-
2	540455,60	1328560,20	Аналитический метод	0,10	-
3	540458,41	1328572,37	Аналитический метод	0,10	-
4	540460,06	1328573,94	Аналитический метод	0,10	-
5	540502,05	1328612,23	Аналитический метод	0,10	-
6	540531,55	1328639,42	Аналитический метод	0,10	-
7	540554,52	1328660,10	Аналитический метод	0,10	-
8	540607,31	1328705,19	Аналитический метод	0,10	-
9	540606,30	1328771,42	Аналитический метод	0,10	-
10	540606,30	1328817,99	Аналитический метод	0,10	-
11	540606,90	1328862,69	Аналитический метод	0,10	-
12	540606,90	1328904,40	Аналитический метод	0,10	-
13	540606,90	1328946,60	Аналитический метод	0,10	-
14	540607,10	1328998,89	Аналитический метод	0,10	-
15	540607,50	1329047,49	Аналитический метод	0,10	-
16	540607,50	1329209,90	Аналитический метод	0,10	-
17	540607,69	1329274,70	Аналитический метод	0,10	-
18	540667,82	1329245,31	Аналитический метод	0,10	-
19	540726,31	1329216,41	Аналитический метод	0,10	-
20	540784,69	1329186,92	Аналитический метод	0,10	-
21	540847,44	1329154,19	Аналитический метод	0,10	-
22	540877,22	1329141,23	Аналитический метод	0,10	-
23	540929,31	1329137,84	Аналитический метод	0,10	-
24	540959,64	1329116,60	Аналитический метод	0,10	-
25	540991,59	1329099,03	Аналитический метод	0,10	-
26	540998,04	1329093,91	Аналитический метод	0,10	-
27	541063,50	1329072,69	Аналитический метод	0,10	-
28	541117,97	1329056,00	Аналитический метод	0,10	-
29	541159,69	1329041,32	Аналитический метод	0,10	-
30	541159,21	1329035,20	Аналитический метод	0,10	-
31	541158,47	1329029,16	Аналитический метод	0,10	-
32	541162,44	1329028,67	Аналитический метод	0,10	-
33	541163,19	1329034,80	Аналитический метод	0,10	-
34	541163,79	1329042,54	Аналитический метод	0,10	-
35	541163,47	1329043,81	Аналитический метод	0,10	-
36	541162,46	1329044,59	Аналитический метод	0,10	-
37	541119,23	1329059,80	Аналитический метод	0,10	-
38	541064,70	1329076,51	Аналитический метод	0,10	-
39	540999,96	1329097,49	Аналитический метод	0,10	-
40	540993,81	1329102,37	Аналитический метод	0,10	-
41	540961,76	1329120,00	Аналитический метод	0,10	-
42	540930,69	1329141,76	Аналитический метод	0,10	-
43	540918,72	1329142,54	Аналитический метод	0,10	-
44	540937,37	1329192,49	Аналитический метод	0,10	-
45	540948,67	1329221,69	Аналитический метод	0,10	-
46	540960,74	1329253,87	Аналитический метод	0,10	-

Сведения о местоположении границ объекта

47	540965,44	1329280,90	Аналитический метод	0,10	-
48	540966,54	1329284,11	Аналитический метод	0,10	-
49	540981,06	1329312,05	Аналитический метод	0,10	-
50	540993,90	1329355,87	Аналитический метод	0,10	-
51	541014,58	1329411,31	Аналитический метод	0,10	-
52	541030,67	1329455,10	Аналитический метод	0,10	-
53	541045,57	1329494,50	Аналитический метод	0,10	-
54	541062,37	1329540,00	Аналитический метод	0,10	-
55	541078,49	1329583,04	Аналитический метод	0,10	-
56	541094,34	1329632,50	Аналитический метод	0,10	-
57	541103,63	1329648,97	Аналитический метод	0,10	-
58	541119,68	1329693,92	Аналитический метод	0,10	-
59	541142,87	1329758,29	Аналитический метод	0,10	-
60	541151,96	1329780,78	Аналитический метод	0,10	-
61	541170,98	1329831,91	Аналитический метод	0,10	-
62	541188,08	1329879,11	Аналитический метод	0,10	-
63	541206,58	1329929,52	Аналитический метод	0,10	-
64	541227,28	1329987,23	Аналитический метод	0,10	-
65	541243,78	1330033,43	Аналитический метод	0,10	-
66	541259,78	1330078,12	Аналитический метод	0,10	-
67	541278,08	1330128,52	Аналитический метод	0,10	-
68	541294,58	1330174,32	Аналитический метод	0,10	-
69	541311,68	1330221,71	Аналитический метод	0,10	-
70	541329,17	1330269,09	Аналитический метод	0,10	-
71	541349,98	1330322,56	Аналитический метод	0,10	-
72	541387,85	1330304,39	Аналитический метод	0,10	-
73	541441,88	1330279,53	Аналитический метод	0,10	-
74	541475,62	1330269,09	Аналитический метод	0,10	-
75	541513,32	1330257,79	Аналитический метод	0,10	-
76	541548,11	1330247,19	Аналитический метод	0,10	-
77	541596,72	1330232,22	Аналитический метод	0,10	-
78	541633,51	1330216,76	Аналитический метод	0,10	-
79	541658,99	1330205,47	Аналитический метод	0,10	-
80	541696,69	1330188,87	Аналитический метод	0,10	-
81	541732,61	1330172,88	Аналитический метод	0,10	-
82	541767,04	1330166,59	Аналитический метод	0,10	-
83	541800,41	1330189,14	Аналитический метод	0,10	-
84	541823,95	1330204,62	Аналитический метод	0,10	-
85	541825,91	1330202,19	Аналитический метод	0,10	-
86	541831,78	1330206,53	Аналитический метод	0,10	-
87	541830,08	1330208,65	Аналитический метод	0,10	-
88	541833,71	1330211,03	Аналитический метод	0,10	-
89	541874,62	1330238,54	Аналитический метод	0,10	-
90	541913,52	1330264,84	Аналитический метод	0,10	-
91	541957,72	1330294,74	Аналитический метод	0,10	-
92	541997,61	1330321,44	Аналитический метод	0,10	-
93	542040,96	1330350,30	Аналитический метод	0,10	-
94	542081,26	1330373,89	Аналитический метод	0,10	-
95	542098,01	1330340,11	Аналитический метод	0,10	-
96	542110,91	1330314,00	Аналитический метод	0,10	-
97	542126,99	1330282,74	Аналитический метод	0,10	-
98	542128,26	1330279,88	Аналитический метод	0,10	-
99	542127,28	1330279,24	Аналитический метод	0,10	-
100	542130,26	1330274,38	Аналитический метод	0,10	-
101	542135,10	1330277,50	Аналитический метод	0,10	-
102	542132,12	1330282,37	Аналитический метод	0,10	-
103	542131,66	1330282,07	Аналитический метод	0,10	-
104	542130,61	1330284,46	Аналитический метод	0,10	-
105	542114,49	1330315,80	Аналитический метод	0,10	-
106	542101,59	1330341,89	Аналитический метод	0,10	-

Сведения о местоположении границ объекта

107	542084,63	1330376,10	Аналитический метод	0,10	-
108	542120,89	1330403,39	Аналитический метод	0,10	-
109	542136,27	1330414,55	Аналитический метод	0,10	-
110	542143,91	1330402,83	Аналитический метод	0,10	-
111	542146,73	1330398,26	Аналитический метод	0,10	-
112	542154,96	1330380,18	Аналитический метод	0,10	-
113	542172,00	1330356,91	Аналитический метод	0,10	-
114	542207,39	1330366,61	Аналитический метод	0,10	-
115	542218,11	1330366,83	Аналитический метод	0,10	-
116	542220,96	1330362,90	Аналитический метод	0,10	-
117	542227,89	1330368,08	Аналитический метод	0,10	-
118	542223,39	1330374,29	Аналитический метод	0,10	-
119	542218,79	1330370,85	Аналитический метод	0,10	-
120	542206,81	1330370,59	Аналитический метод	0,10	-
121	542173,60	1330361,49	Аналитический метод	0,10	-
122	542158,44	1330382,22	Аналитический метод	0,10	-
123	542150,27	1330400,14	Аналитический метод	0,10	-
124	542147,29	1330404,97	Аналитический метод	0,10	-
125	542139,55	1330416,84	Аналитический метод	0,10	-
126	542156,11	1330427,93	Аналитический метод	0,10	-
127	542197,88	1330455,42	Аналитический метод	0,10	-
128	542195,67	1330458,77	Аналитический метод	0,10	-
129	542153,89	1330431,27	Аналитический метод	0,10	-
130	542135,66	1330419,04	Аналитический метод	0,10	-
131	542118,51	1330406,61	Аналитический метод	0,10	-
132	542080,99	1330378,37	Аналитический метод	0,10	-
133	542038,84	1330353,70	Аналитический метод	0,10	-
134	541995,39	1330324,76	Аналитический метод	0,10	-
135	541955,48	1330298,06	Аналитический метод	0,10	-
136	541911,28	1330268,16	Аналитический метод	0,10	-
137	541872,38	1330241,86	Аналитический метод	0,10	-
138	541831,49	1330214,37	Аналитический метод	0,10	-
139	541798,19	1330192,46	Аналитический метод	0,10	-
140	541766,16	1330170,81	Аналитический метод	0,10	-
141	541733,79	1330176,72	Аналитический метод	0,10	-
142	541698,31	1330192,53	Аналитический метод	0,10	-
143	541660,61	1330209,13	Аналитический метод	0,10	-
144	541635,09	1330220,44	Аналитический метод	0,10	-
145	541598,08	1330235,98	Аналитический метод	0,10	-
146	541549,29	1330251,01	Аналитический метод	0,10	-
147	541514,48	1330261,61	Аналитический метод	0,10	-
148	541476,78	1330272,91	Аналитический метод	0,10	-
149	541443,32	1330283,27	Аналитический метод	0,10	-
150	541389,55	1330308,01	Аналитический метод	0,10	-
151	541351,56	1330326,24	Аналитический метод	0,10	-
152	541373,96	1330373,83	Аналитический метод	0,10	-
153	541417,68	1330417,35	Аналитический метод	0,10	-
154	541479,96	1330473,63	Аналитический метод	0,10	-
155	541530,21	1330521,09	Аналитический метод	0,10	-
156	541552,89	1330539,27	Аналитический метод	0,10	-
157	541583,12	1330566,00	Аналитический метод	0,10	-
158	541616,32	1330594,90	Аналитический метод	0,10	-
159	541646,84	1330621,93	Аналитический метод	0,10	-
160	541680,16	1330606,38	Аналитический метод	0,10	-
161	541708,99	1330593,30	Аналитический метод	0,10	-
162	541711,32	1330590,08	Аналитический метод	0,10	-
163	541709,28	1330581,10	Аналитический метод	0,10	-
164	541717,92	1330578,73	Аналитический метод	0,10	-
165	541721,13	1330592,89	Аналитический метод	0,10	-
166	541712,52	1330595,25	Аналитический метод	0,10	-


Сведения о местоположении границ объекта

167	541711,61	1330596,50	Аналитический метод	0,10	-
168	541681,84	1330610,02	Аналитический метод	0,10	-
169	541650,12	1330624,82	Аналитический метод	0,10	-
170	541700,62	1330669,30	Аналитический метод	0,10	-
171	541748,42	1330711,20	Аналитический метод	0,10	-
172	541791,22	1330748,80	Аналитический метод	0,10	-
173	541822,79	1330776,38	Аналитический метод	0,10	-
174	541855,28	1330803,16	Аналитический метод	0,10	-
175	541888,27	1330830,91	Аналитический метод	0,10	-
176	541920,32	1330840,70	Аналитический метод	0,10	-
177	541945,76	1330810,52	Аналитический метод	0,10	-
178	541971,14	1330779,35	Аналитический метод	0,10	-
179	542000,22	1330742,48	Аналитический метод	0,10	-
180	542024,17	1330710,68	Аналитический метод	0,10	-
181	542019,95	1330707,33	Аналитический метод	0,10	-
182	542023,66	1330702,49	Аналитический метод	0,10	-
183	542027,52	1330705,56	Аналитический метод	0,10	-
184	542029,04	1330705,60	Аналитический метод	0,10	-
185	542030,01	1330705,87	Аналитический метод	0,10	-
186	542030,72	1330706,58	Аналитический метод	0,10	-
187	542030,99	1330707,75	Аналитический метод	0,10	-
188	542030,60	1330708,80	Аналитический метод	0,10	-
189	542003,38	1330744,92	Аналитический метод	0,10	-
190	541974,26	1330781,85	Аналитический метод	0,10	-
191	541948,84	1330813,08	Аналитический метод	0,10	-
192	541924,57	1330841,86	Аналитический метод	0,10	-
193	541952,54	1330849,13	Аналитический метод	0,10	-
194	541966,77	1330856,92	Аналитический метод	0,10	-
195	541988,61	1330896,26	Аналитический метод	0,10	-
196	541990,46	1330893,06	Аналитический метод	0,10	-
197	541997,39	1330897,07	Аналитический метод	0,10	-
198	541995,61	1330900,15	Аналитический метод	0,10	-
199	541995,98	1330904,00	Аналитический метод	0,10	-
200	541986,69	1330904,89	Аналитический метод	0,10	-
201	541985,80	1330904,77	Аналитический метод	0,10	-
202	541984,99	1330904,21	Аналитический метод	0,10	-
203	541984,58	1330903,47	Аналитический метод	0,10	-
204	541984,54	1330902,52	Аналитический метод	0,10	-
205	541985,30	1330898,54	Аналитический метод	0,10	-
206	541963,83	1330859,88	Аналитический метод	0,10	-
207	541951,06	1330852,87	Аналитический метод	0,10	-
208	541921,53	1330845,20	Аналитический метод	0,10	-
209	541890,43	1330872,69	Аналитический метод	0,10	-
210	541833,63	1330910,85	Аналитический метод	0,10	-
211	541783,73	1330945,45	Аналитический метод	0,10	-
212	541764,42	1330958,55	Аналитический метод	0,10	-
213	541738,23	1330976,35	Аналитический метод	0,10	-
214	541715,14	1330992,11	Аналитический метод	0,10	-
215	541709,19	1330995,32	Аналитический метод	0,10	-
216	541707,29	1330991,78	Аналитический метод	0,10	-
217	541713,06	1330988,69	Аналитический метод	0,10	-
218	541735,97	1330973,05	Аналитический метод	0,10	-
219	541762,18	1330955,25	Аналитический метод	0,10	-
220	541781,47	1330942,15	Аналитический метод	0,10	-
221	541831,37	1330907,55	Аналитический метод	0,10	-
222	541887,97	1330869,51	Аналитический метод	0,10	-
223	541917,00	1330843,87	Аналитический метод	0,10	-
224	541886,33	1330834,49	Аналитический метод	0,10	-
225	541852,72	1330806,24	Аналитический метод	0,10	-
226	541820,21	1330779,42	Аналитический метод	0,10	-

Сведения о местоположении границ объекта

227	541788,58	1330751,80	Аналитический метод	0,10	-
228	541745,78	1330714,20	Аналитический метод	0,10	-
229	541697,98	1330672,30	Аналитический метод	0,10	-
230	541645,18	1330625,80	Аналитический метод	0,10	-
231	541613,68	1330597,90	Аналитический метод	0,10	-
232	541580,48	1330569,00	Аналитический метод	0,10	-
233	541550,31	1330542,33	Аналитический метод	0,10	-
234	541529,25	1330525,44	Аналитический метод	0,10	-
235	541520,28	1330537,23	Аналитический метод	0,10	-
236	541497,11	1330566,50	Аналитический метод	0,10	-
237	541493,95	1330567,60	Аналитический метод	0,10	-
238	541488,39	1330573,49	Аналитический метод	0,10	-
239	541481,73	1330567,25	Аналитический метод	0,10	-
240	541489,01	1330559,54	Аналитический метод	0,10	-
241	541493,33	1330563,58	Аналитический метод	0,10	-
242	541494,69	1330563,10	Аналитический метод	0,10	-
243	541517,12	1330534,77	Аналитический метод	0,10	-
244	541526,22	1330522,82	Аналитический метод	0,10	-
245	541477,24	1330476,57	Аналитический метод	0,10	-
246	541414,92	1330420,25	Аналитический метод	0,10	-
247	541370,64	1330376,17	Аналитический метод	0,10	-
248	541347,06	1330326,09	Аналитический метод	0,10	-
249	541325,43	1330270,51	Аналитический метод	0,10	-
250	541307,92	1330223,09	Аналитический метод	0,10	-
251	541290,82	1330175,68	Аналитический метод	0,10	-
252	541274,32	1330129,88	Аналитический метод	0,10	-
253	541256,02	1330079,48	Аналитический метод	0,10	-
254	541240,02	1330034,77	Аналитический метод	0,10	-
255	541223,52	1329988,57	Аналитический метод	0,10	-
256	541202,82	1329930,88	Аналитический метод	0,10	-
257	541184,32	1329880,49	Аналитический метод	0,10	-
258	541167,22	1329833,29	Аналитический метод	0,10	-
259	541148,24	1329782,22	Аналитический метод	0,10	-
260	541139,13	1329759,71	Аналитический метод	0,10	-
261	541115,92	1329695,28	Аналитический метод	0,10	-
262	541099,97	1329650,63	Аналитический метод	0,10	-
263	541090,66	1329634,10	Аналитический метод	0,10	-
264	541074,71	1329584,36	Аналитический метод	0,10	-
265	541058,63	1329541,40	Аналитический метод	0,10	-
266	541041,83	1329495,90	Аналитический метод	0,10	-
267	541026,93	1329456,50	Аналитический метод	0,10	-
268	541010,82	1329412,69	Аналитический метод	0,10	-
269	540990,10	1329357,13	Аналитический метод	0,10	-
270	540977,34	1329313,55	Аналитический метод	0,10	-
271	540962,86	1329285,69	Аналитический метод	0,10	-
272	540961,56	1329281,90	Аналитический метод	0,10	-
273	540956,86	1329254,93	Аналитический метод	0,10	-
274	540944,93	1329223,11	Аналитический метод	0,10	-
275	540933,63	1329193,91	Аналитический метод	0,10	-
276	540914,55	1329142,81	Аналитический метод	0,10	-
277	540878,18	1329145,17	Аналитический метод	0,10	-
278	540849,16	1329157,81	Аналитический метод	0,10	-
279	540786,51	1329190,48	Аналитический метод	0,10	-
280	540728,09	1329219,99	Аналитический метод	0,10	-
281	540669,58	1329248,89	Аналитический метод	0,10	-
282	540606,58	1329279,70	Аналитический метод	0,10	-
283	540605,51	1329279,89	Аналитический метод	0,10	-
284	540604,51	1329279,51	Аналитический метод	0,10	-
285	540603,89	1329278,76	Аналитический метод	0,10	-
286	540603,70	1329277,91	Аналитический метод	0,10	-

Схема расположения публичного сервитута

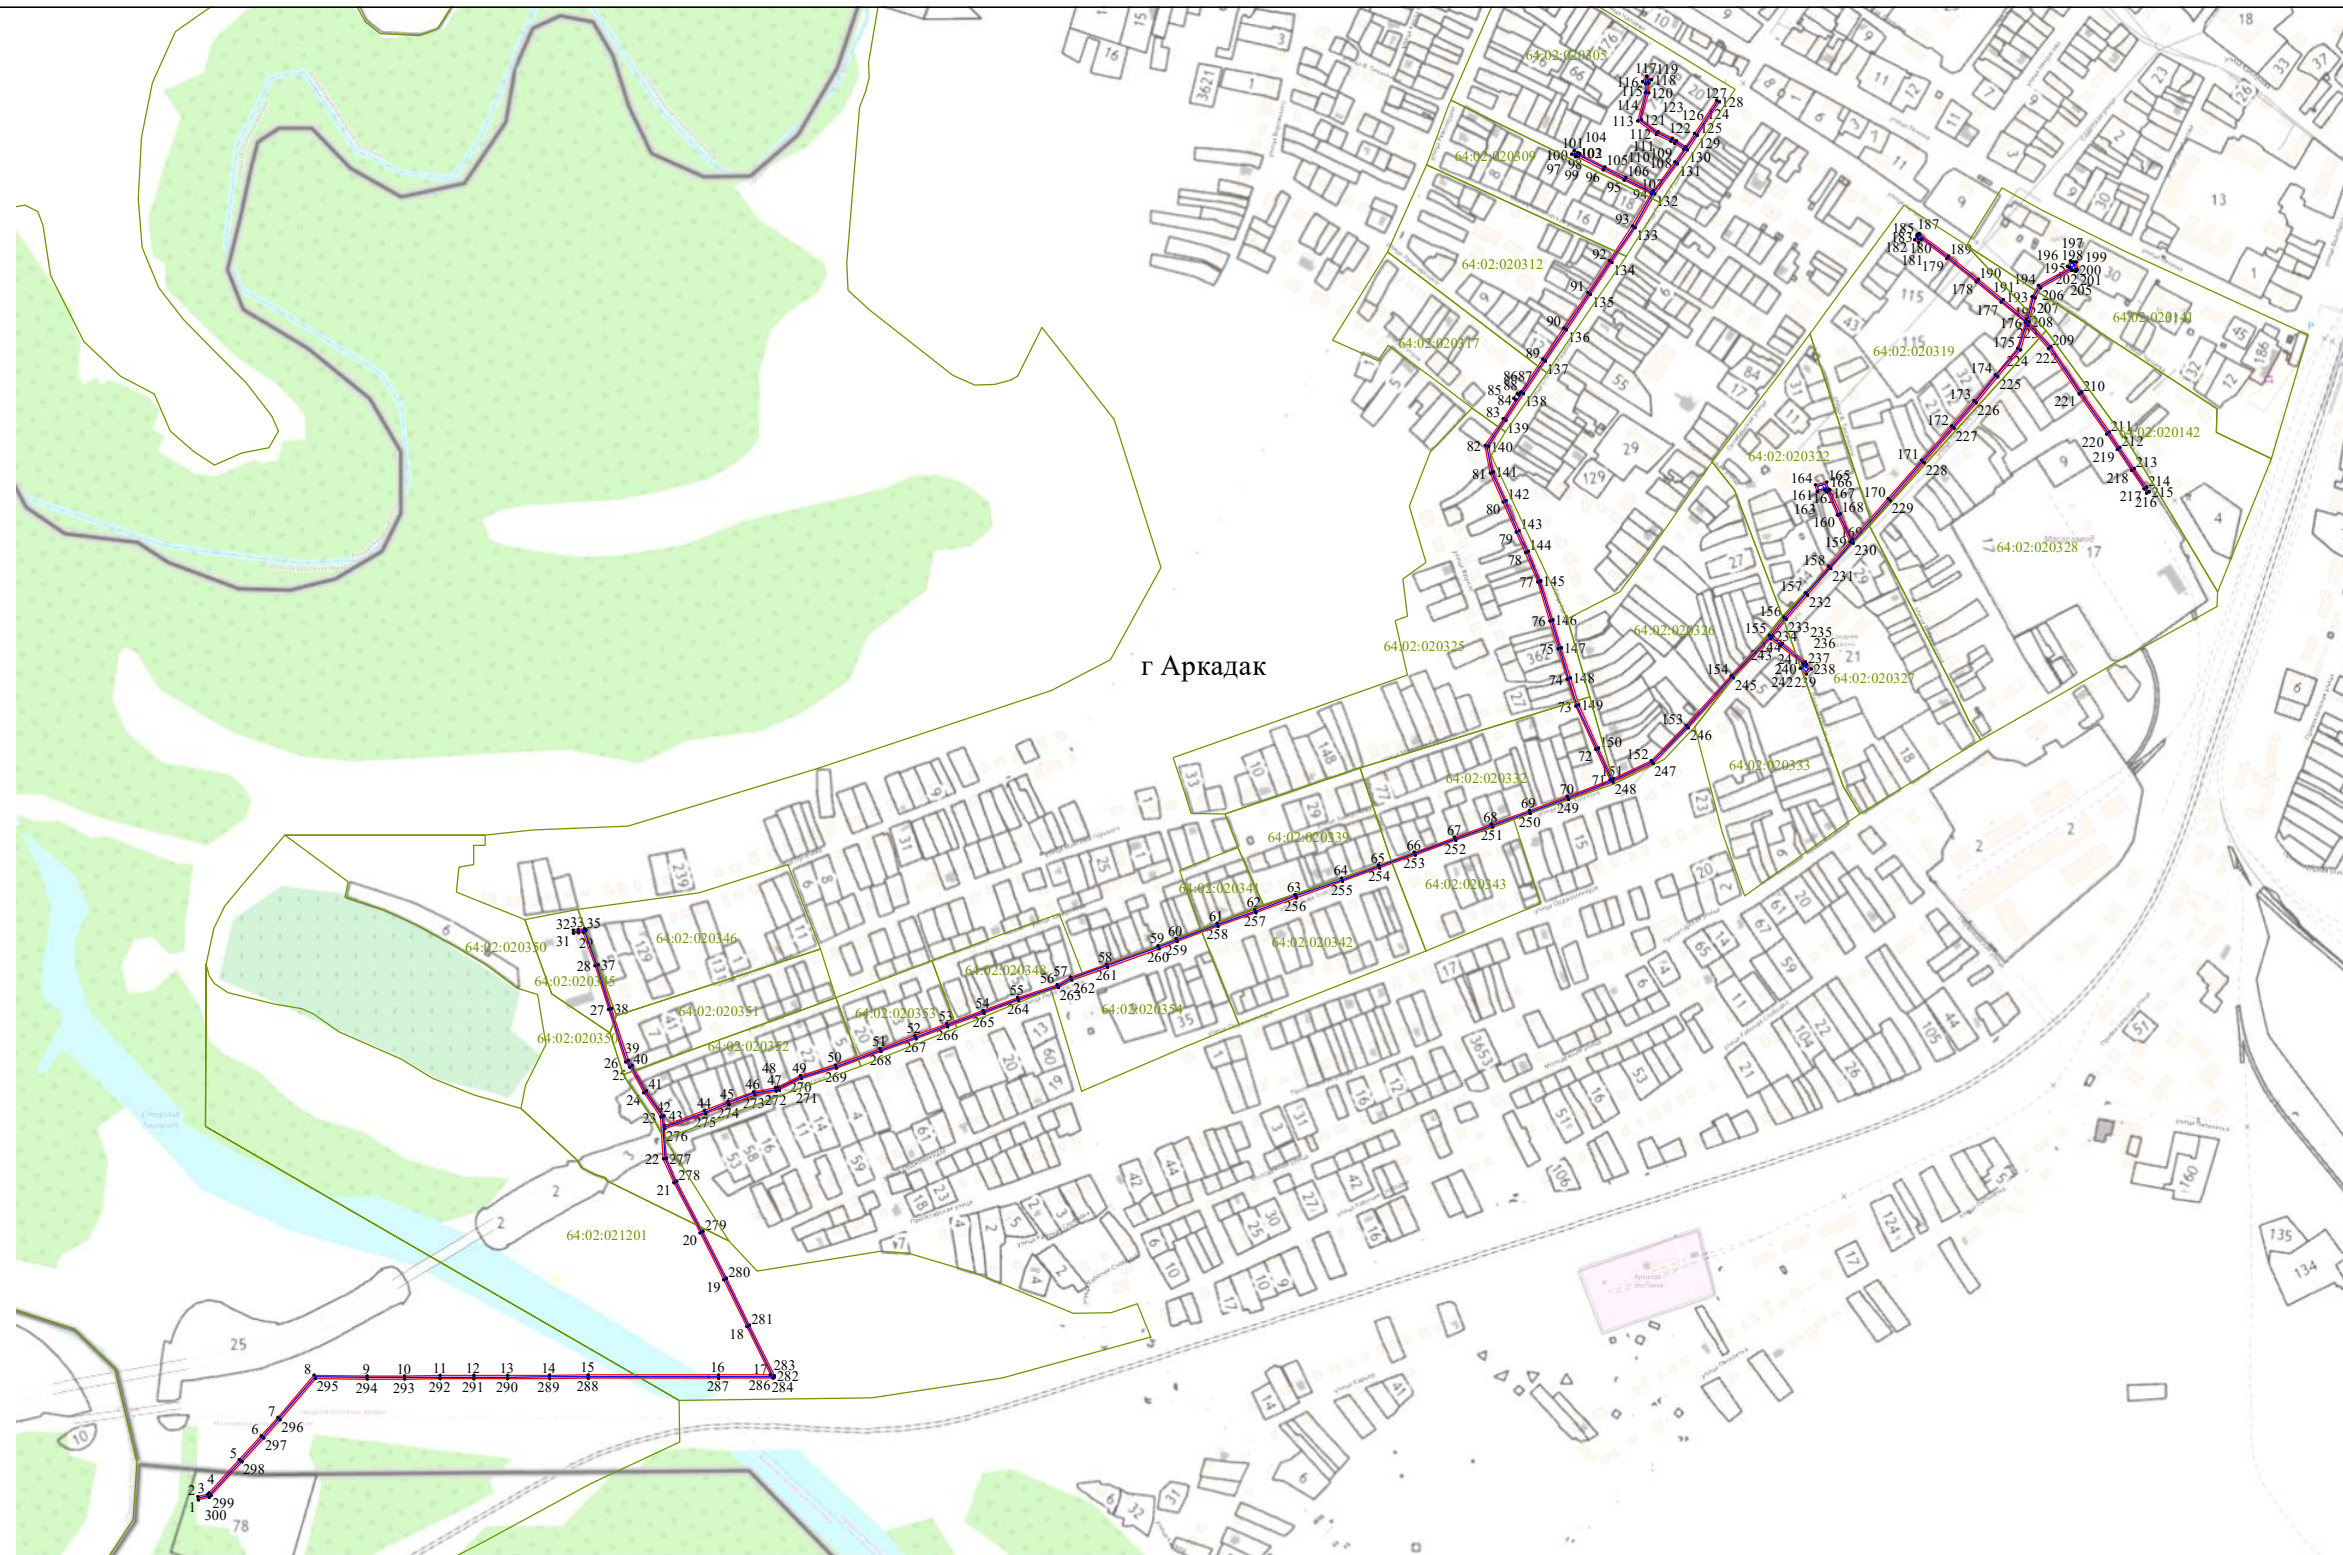

Масштаб 1:8000

Используемые условные знаки и обозначения:

Используемые условные знаки и обозначения:

- - вновь образованный контур
- 15 - обозначение земельных участков
- существующий контур границы земельного участка, сведения о котором имеются в ЕГРН
- граница кадастрового квартала
- 64:02:020110 - номер кадастрового квартала
- воздушная линия напряжением 10 кВ ф 1003